


LEYENDA


- TUBERÍA RED DE BIES
- TUBERÍA RED DE BOQUILLAS DE AGUA NEBULIZADA
- EXTINTOR POLVO ABC
- EXTINTOR DE CO2
- CARRO POLVO ABC
- BOCA DE INCENDIO EQUIPADA
- DIFUSOR AGUA NEBULIZADA

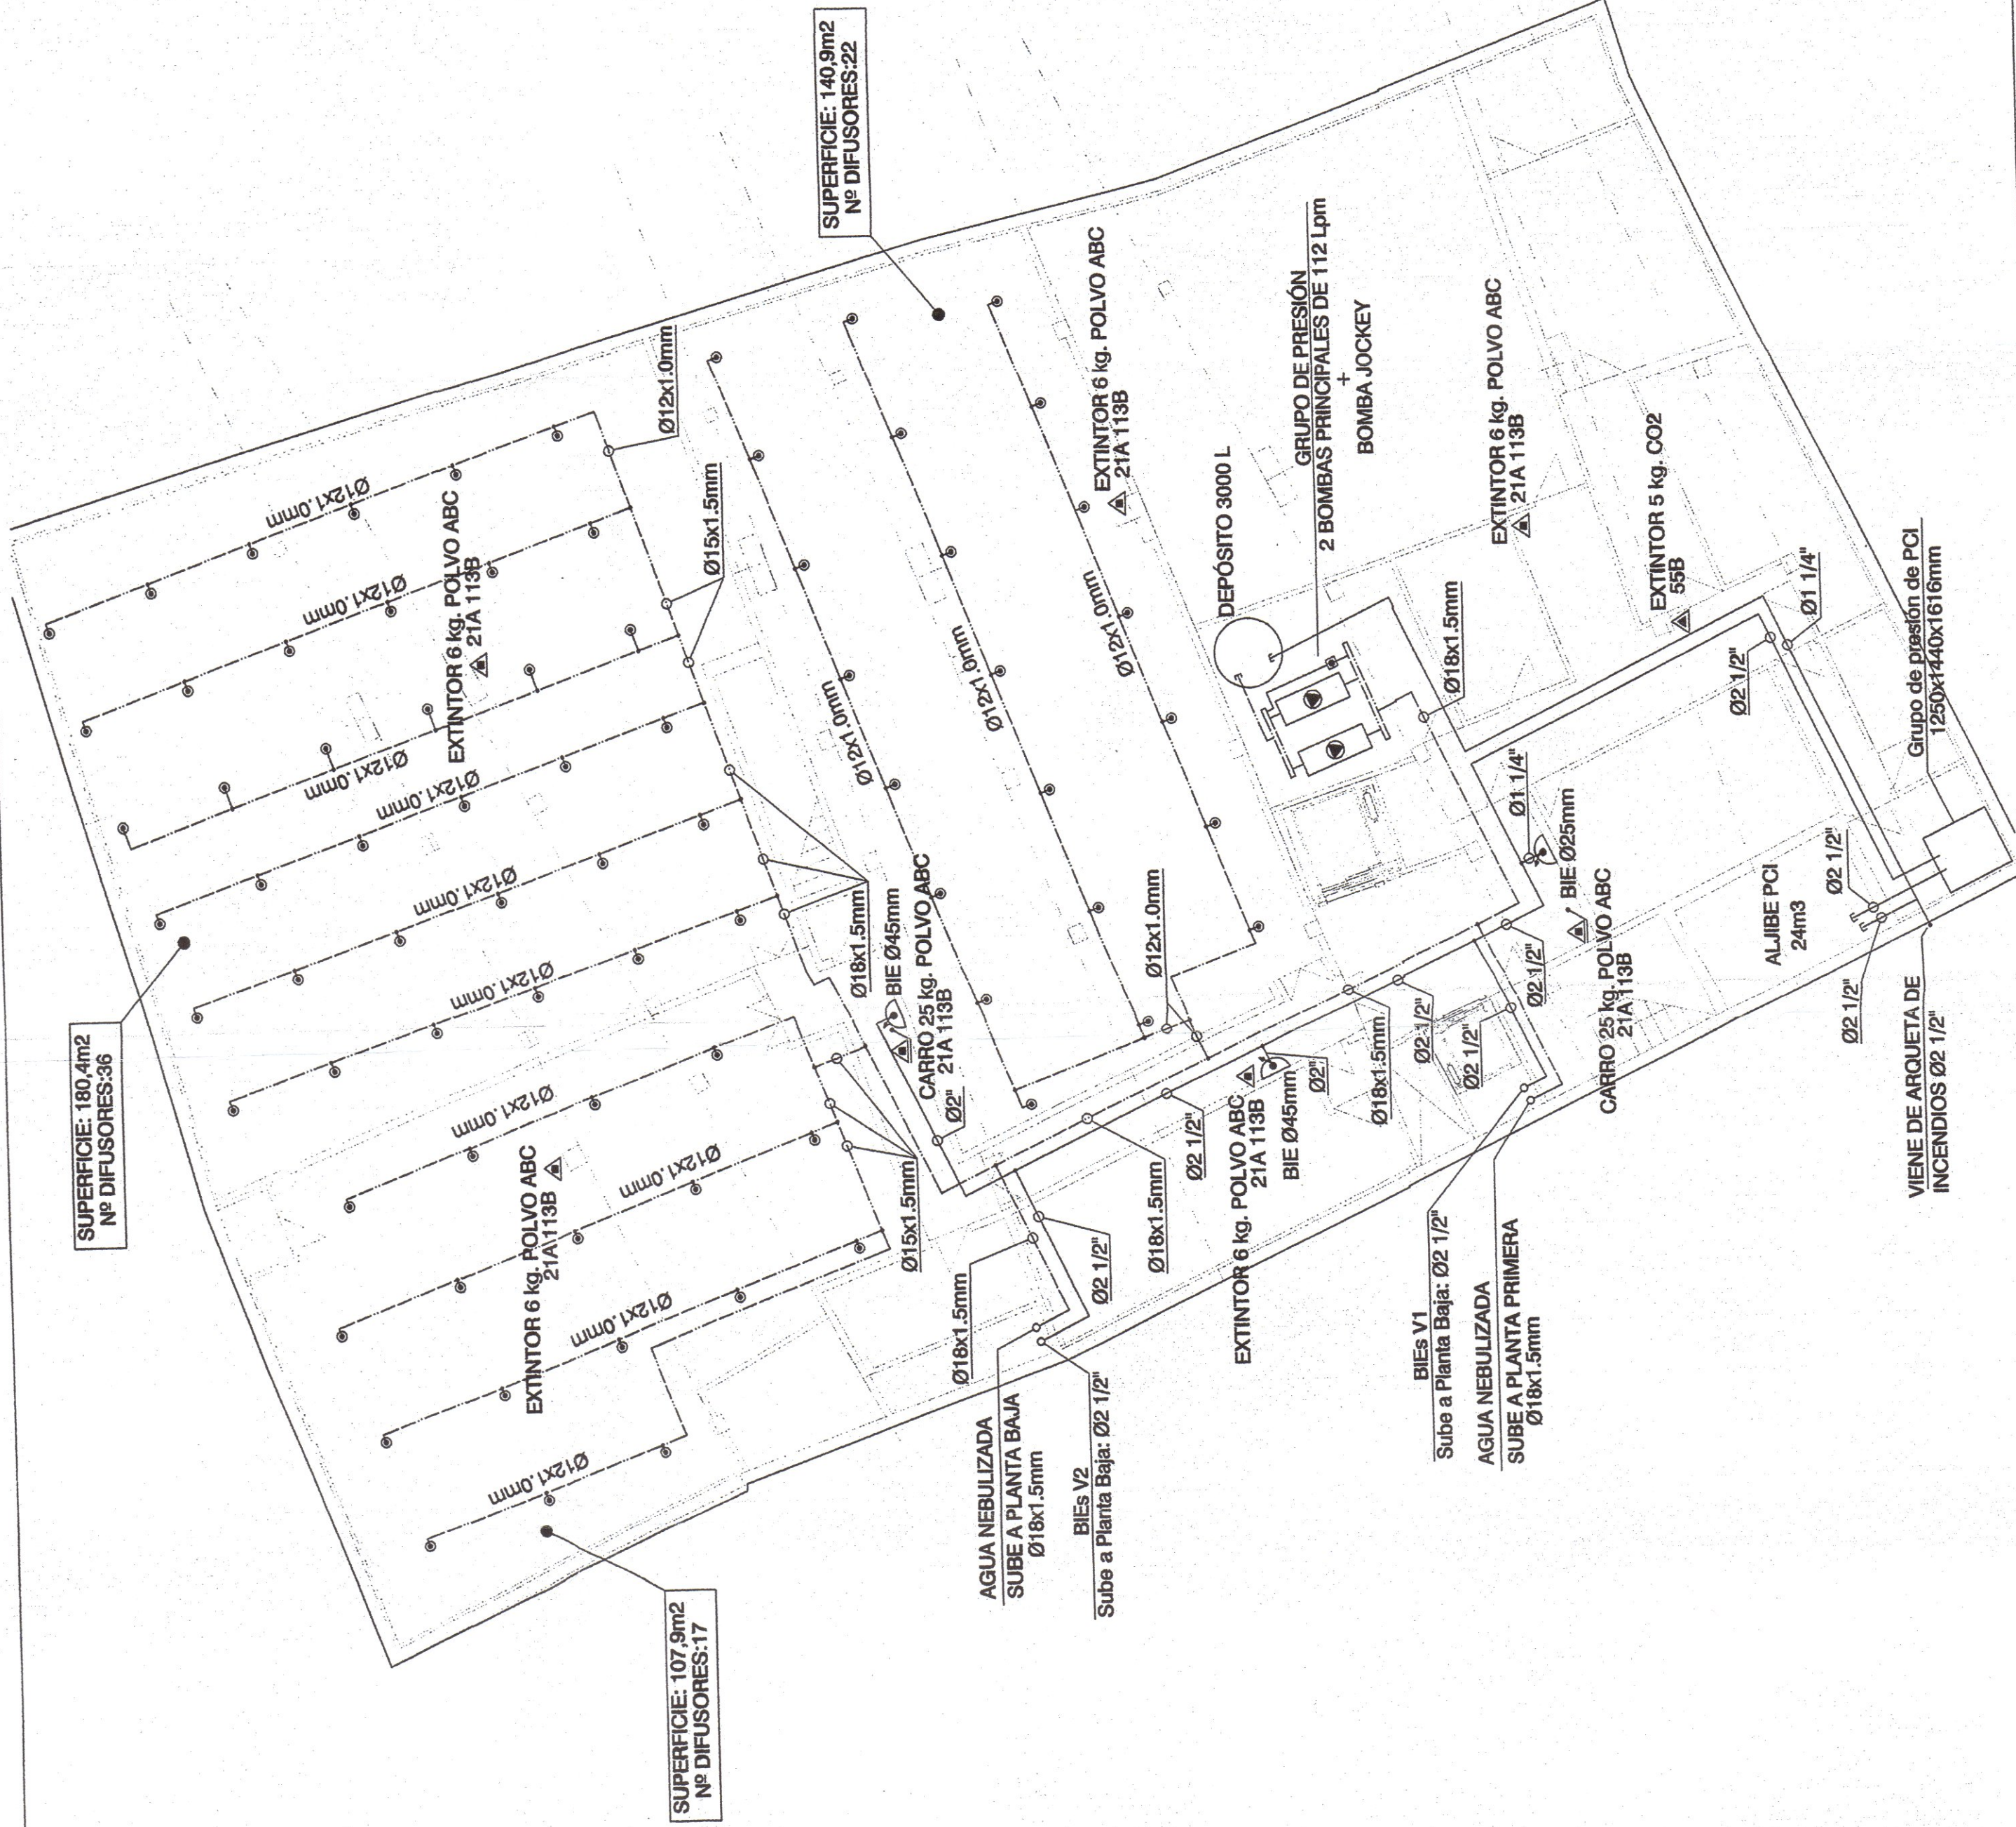

|   |                |                                                                                      |                    |
|---|----------------|--------------------------------------------------------------------------------------|--------------------|
| PROYECTO:<br><b>IMAM</b><br>INSTITUTO DE LA MUJER Y ARCHIVO MUNICIPAL<br>Parcela el Cacán 10- c/ Ricardo Mardam 27 | PLANOS DE OBRA | MODIFICADO:                                                                          |                    |
|   | 6.71           | ESCALA<br>1:100                                                                      | FECHA<br>MARZ-2007 |
|   | FICHERO:       |                                                                                      |                    |
|   | 02_pci         | 02_pci                                                                               |                    |
| DESIGNACIÓN:<br>PROTECCIÓN CONTRA INCENDIOS<br>PLANTA SÓTANO -1                                                    |                | CLIENTE:<br>AYUNTAMIENTO DE MOSTOLES                                                 |                    |
| FRMAS   |                | FRMAS                                                                                |                    |
| ARQUITECTOS:<br>MANUEL PÉREZ ROMERO<br>C.O.A.M.- 14007                                                             |                | COLABORADORES:<br>MERCEDES PEÑA, BIRGA WINGENFELD<br>ALEGRÍA ZORRILLA, FELIX TOLEDO. |                    |





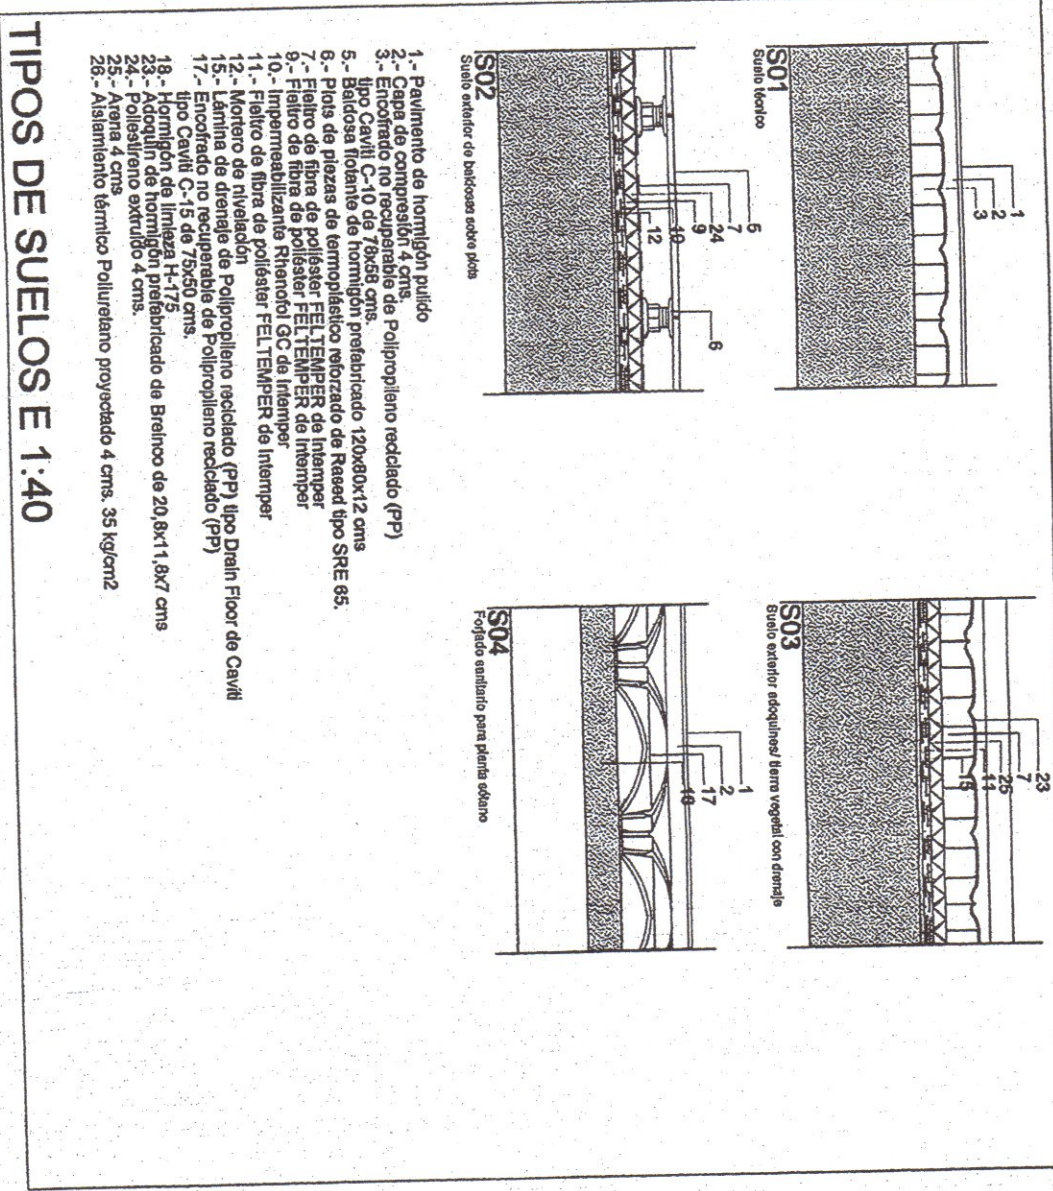

|   |  |
|---|--|
| <p><b>F01</b></p> <p>Muro de hormigón armado,<br/>revestimiento<br/>de mortero y<br/>papelado y pladur.</p> |  |
|---|--|

[illegible]